


- *Размеры для справок.
- Сварку выполнить по ГОСТ 5264-80
- Пространство между каркасом и стенами (полом) прямка залить бетоном поз.7 по ГОСТ 8224-70 с применением виброинструмента.

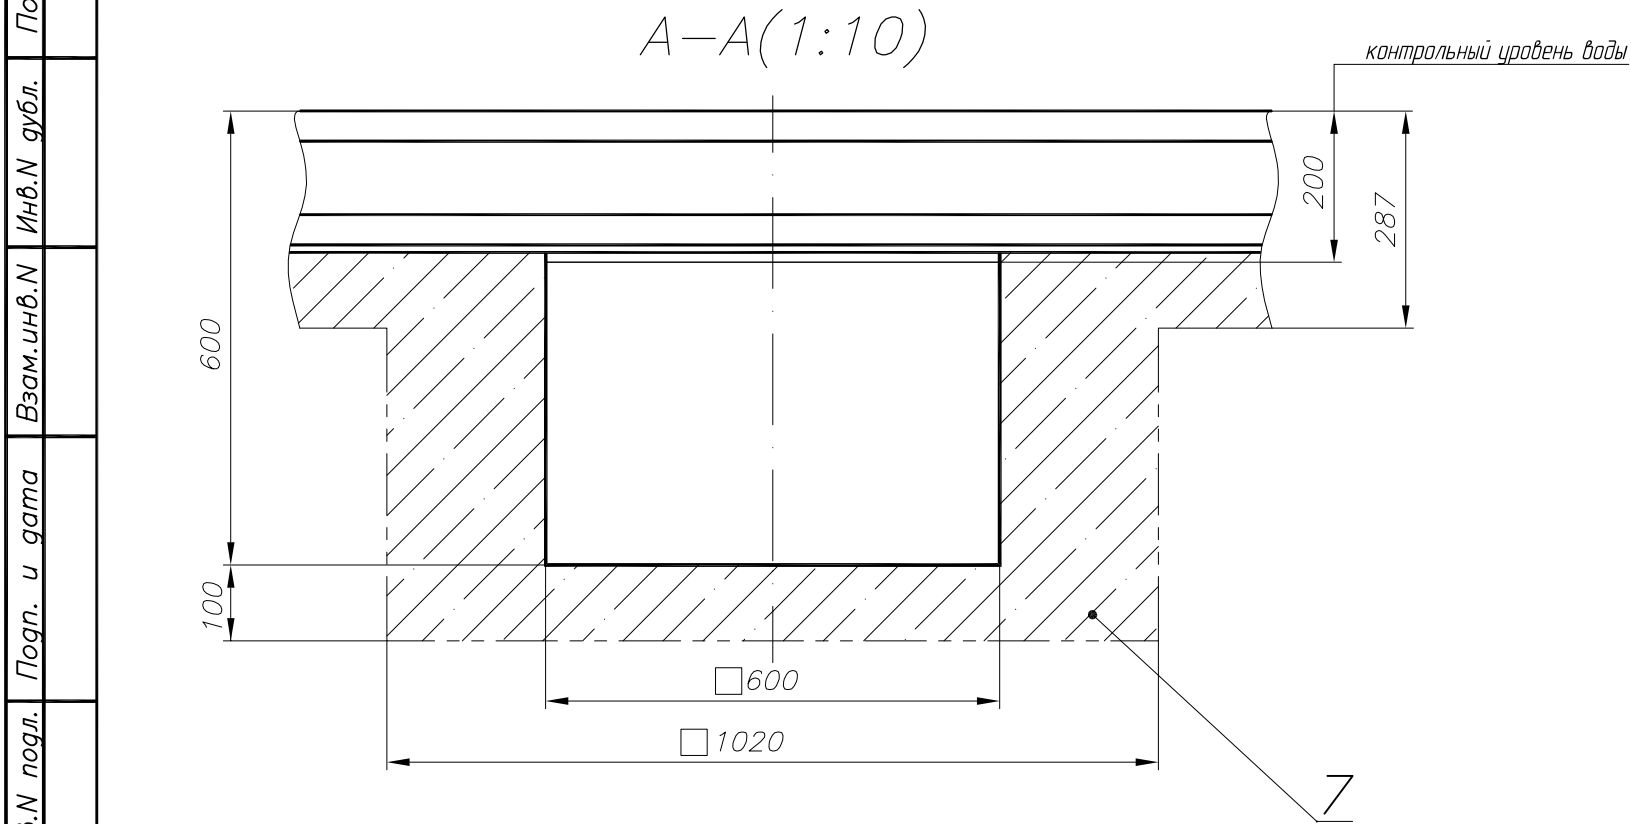

Формат	Зона	Поз.	Обозначение	Наименование	Кол.	Примечание
A4		1	М 420.204.00.00	Ложемент	1	
				Труба 65х3.2 ГОСТ 3262-75		
Б4		3	М 420.204.00.01	L=90 ±2 мм	1	
Б4		4	-01	L=1895±5 мм	1	
		5		Отвод 90° 65х3.5 ГОСТ 17375-2001		
				Сталь 20 (или Ст.3)	1	
		7		Бетон М300 ГОСТ 8424-70	0.77	м³

					М 420.000.00.00 КЖ				
1		М 220.166-13		06.05.13	Фундамент стенда тормозного СТМ 3000М.01 Арматурно-опалубный чертеж	Литера	Масса	Масштаб	
Изм. Лист	№ докум.	Подп.	Дата					1:40	
Разраб.	Калугин		30.11.11						
Пров.	Прокопченко								
Т.контр.						Лист	Листов 1		
Н.контр.						НПФ "МЕТА" 21298618			
Утв.	Халаман								